

Maître d'ouvrage

COMMUNE DE VEDRINES SAINT-LOUP

Mairie – 10 Grand Rue Maurice Vaillant
15100 VEDRINES SAINT-LOUP

**TRAVAUX DE MISE EN CONFORMITE
DE LA MAIRIE**

LE BOURG
15100 VEDRINES SAINT-LOUP

ETAT ACTUEL

AVRIL 2014

7 Rue du Breuil – 15100 SAINT-FOUR
3 Rue Soubrany – 63200 RIOM
8Bis Rue Deguerry – 75011 PARIS

Tél. : 04 71 60 13 04 – Fax : 04 71 60 95 16
Tél. : 04 73 86 22 79 – Fax : 04 73 86 06 18
Tél. : 01 48062712 – Fax : 01 84105042
trinhetaudat@wanadoo.fr

DIRECTION GÉNÉRALE DES FINANCES PUBLIQUES
EXTRAIT DU PLAN CADASTRAL


Département : CANTAL
Commune : VEDRINES SAINT LOUP

Section : A
Feuille : 000 A 02
Échelle d'origine : 1/2000
Échelle d'édition : 1/1000

Date d'édition : 27/03/2014
(fuseau horaire de Paris)
Coordonnées en projection : RGF93CC45

Le plan visualisé sur cet extrait est géré par le centre des impôts foncier suivant :
AURILLAC
3 Place des Carmes 15012
15012 AURILLAC CEDEX
tél. 04 71 43 44 84 - fax 04 71 43 44 77
cdf.aurillac@dgfip.finances.gouv.fr

Cet extrait de plan vous est délivré par :
cadastre.gouv.fr
©2012 Ministère de l'Économie et des Finances

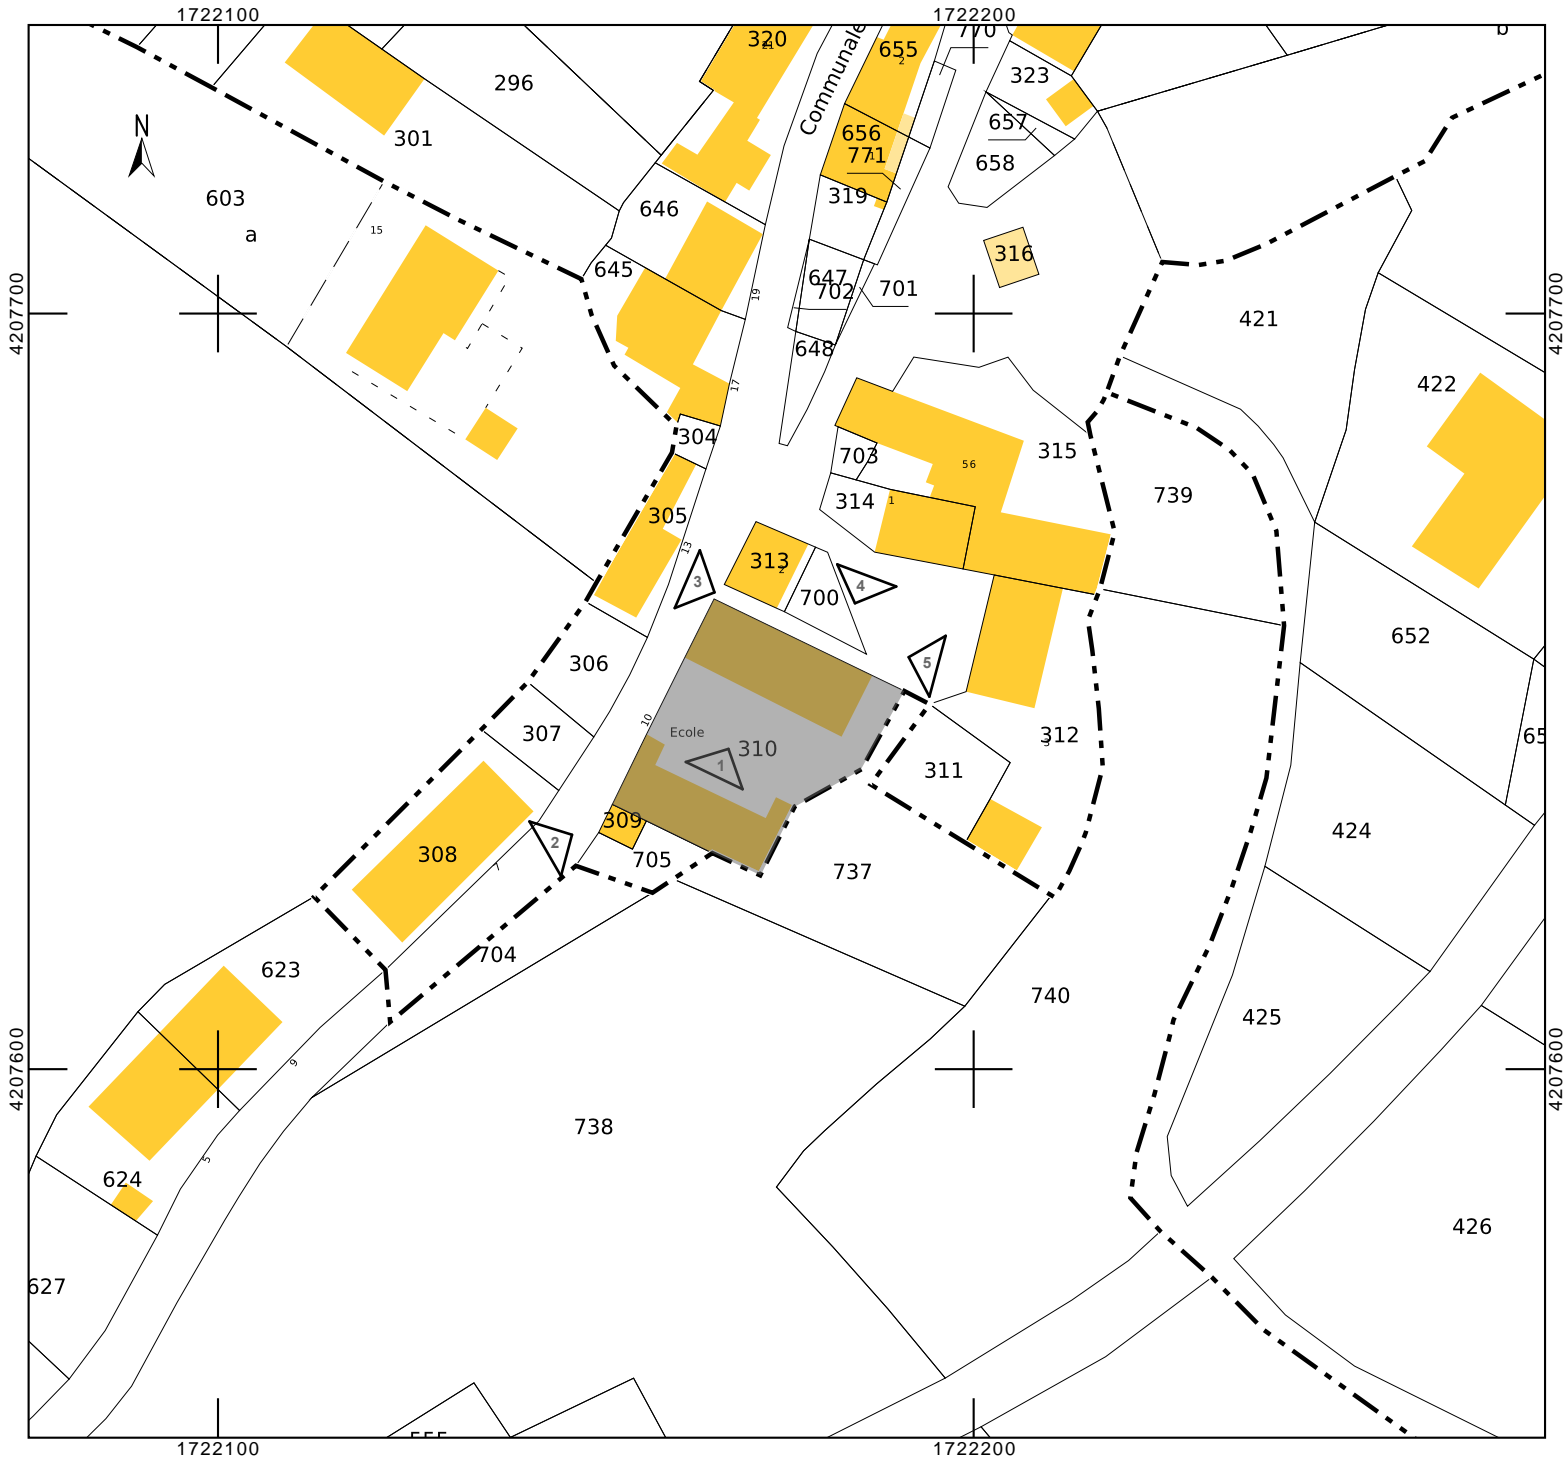



ECHELLE

AVRIL 2014

15-14-03

Travaux de mise en
conformité de la mairie
10 Rue Grand Rue Maurice Vaillant
15100 VEDRINES SAINT-LOUP

PLAN DE SITUATION

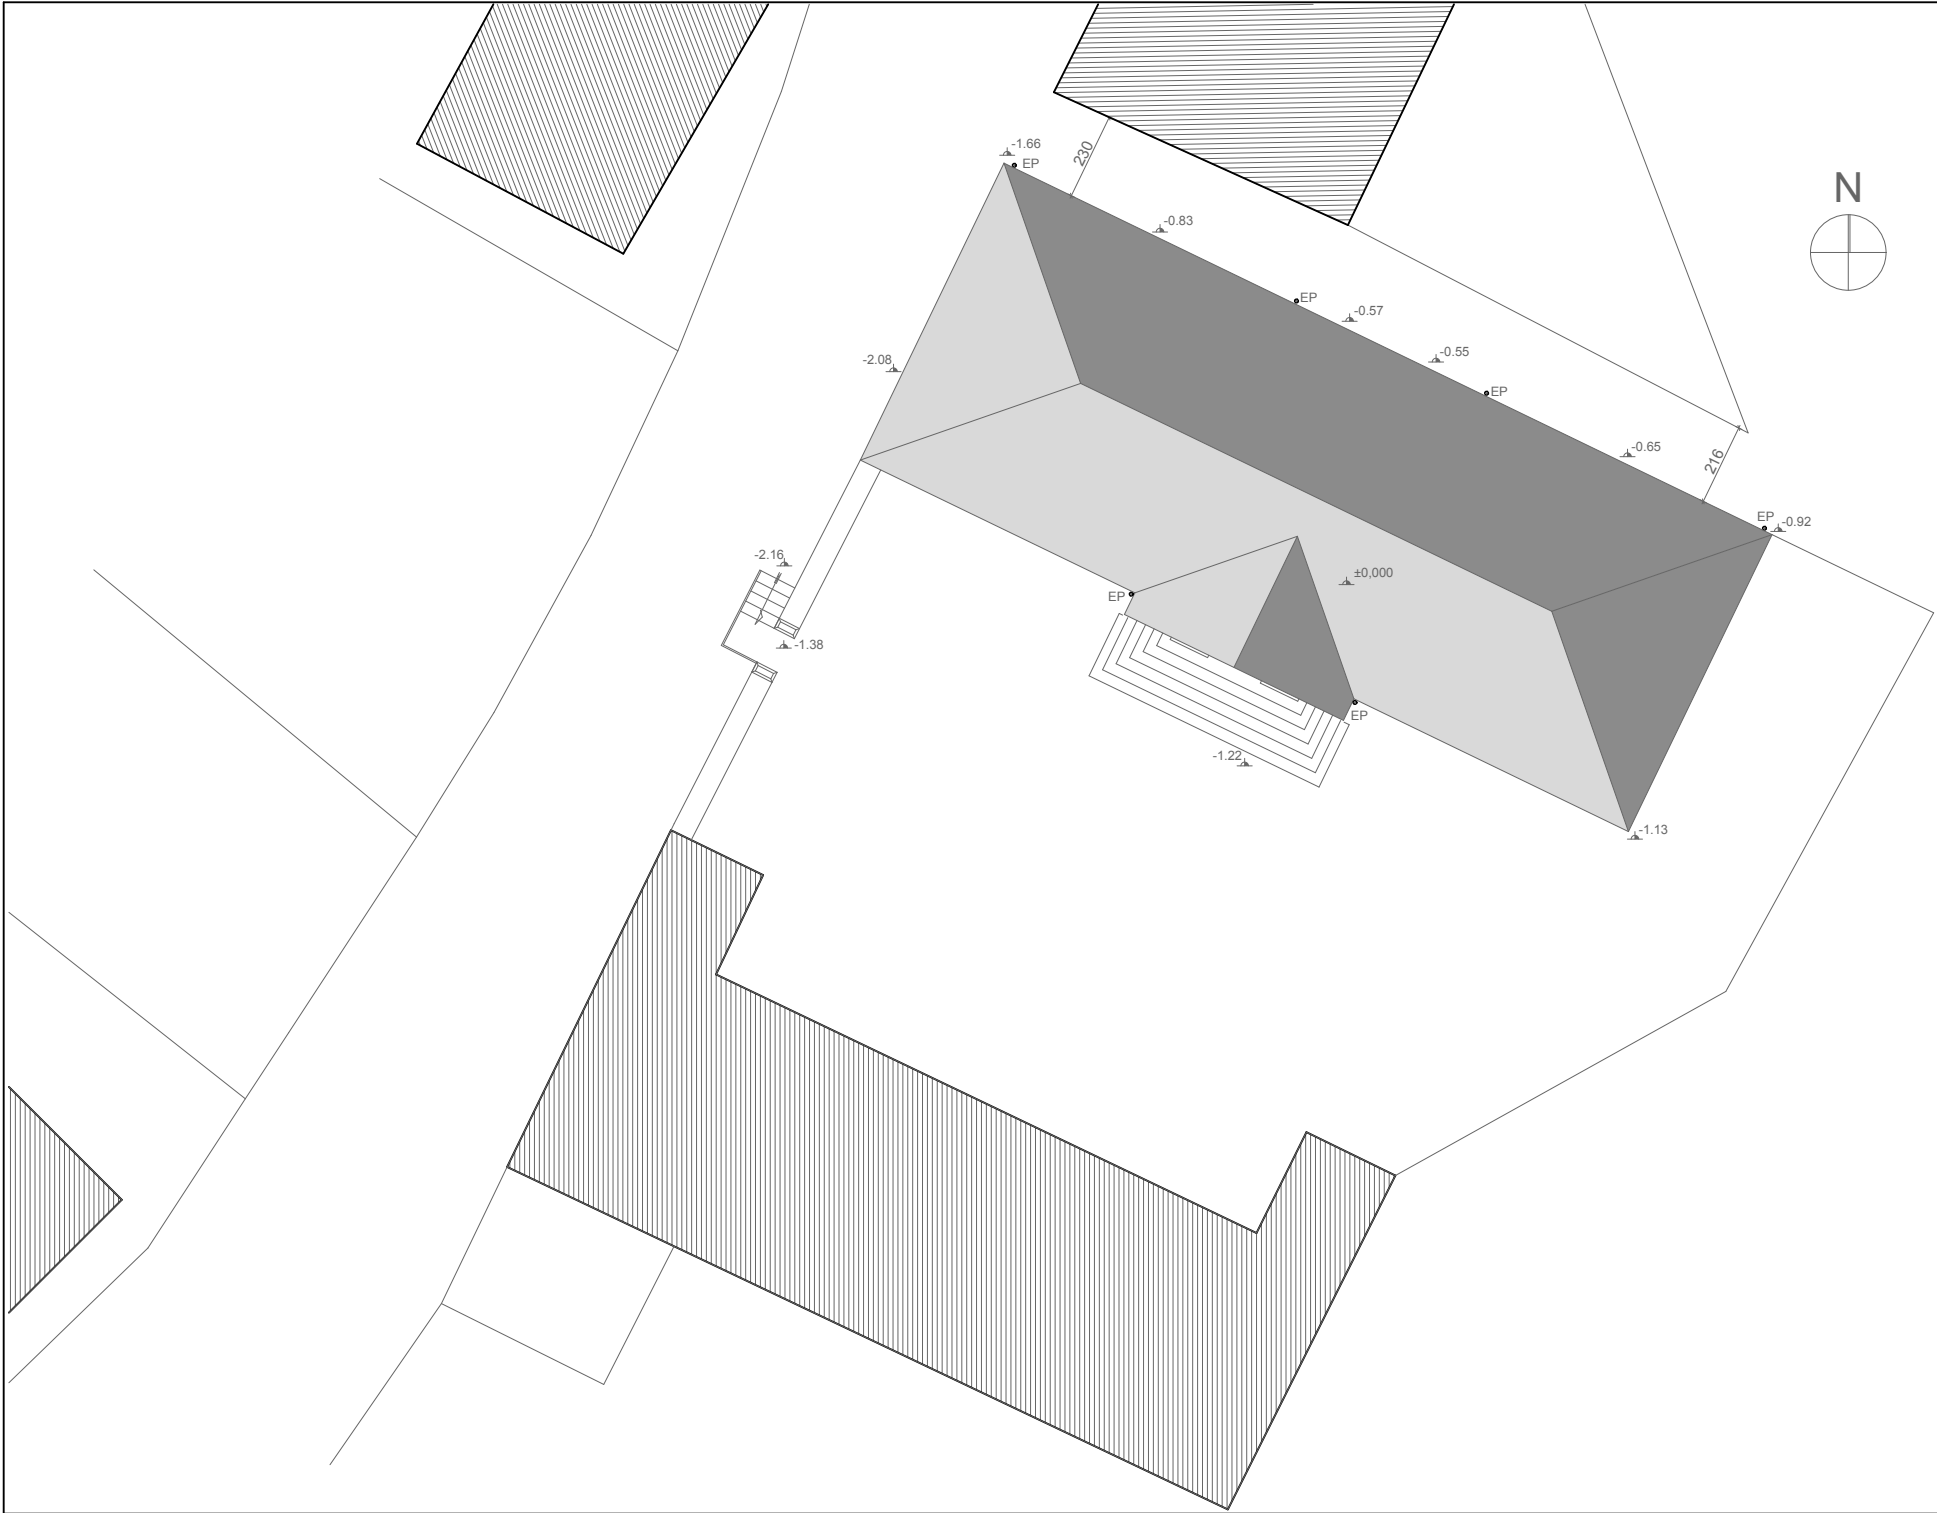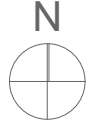


Travaux de mise en
conformité de la mairie
10 Rue Grand Rue Maurice Vaillant
15100 VEDRINES SAINT-LOUP



ECHELLE
1/100


AVRIL 2014

15-14-03

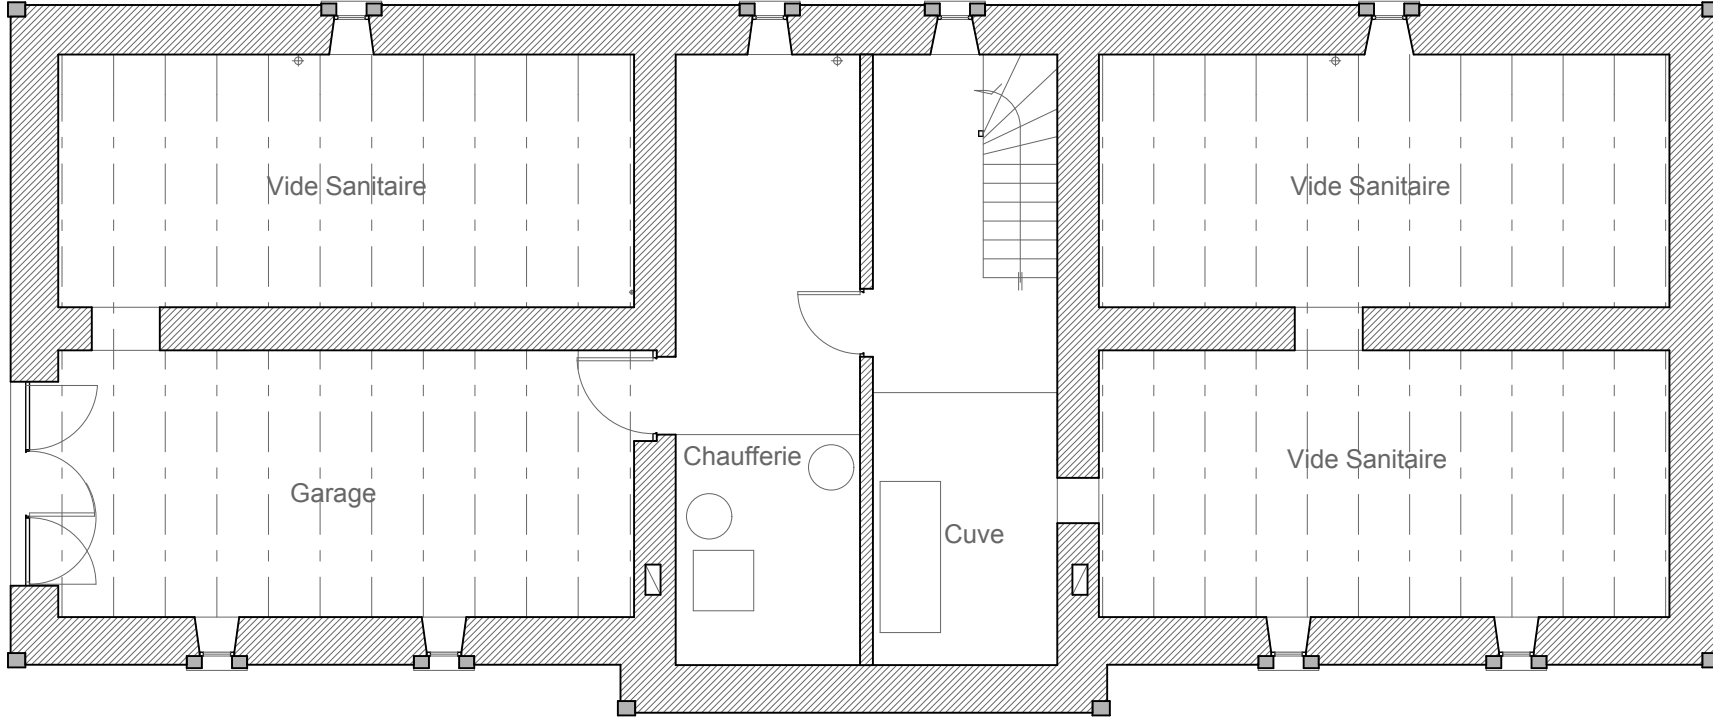


Travaux de mise en
conformité de la mairie
10 Rue Grand Rue Maurice Vaillant
15100 VEDRINES SAINT-LOUP


SOUS SOL

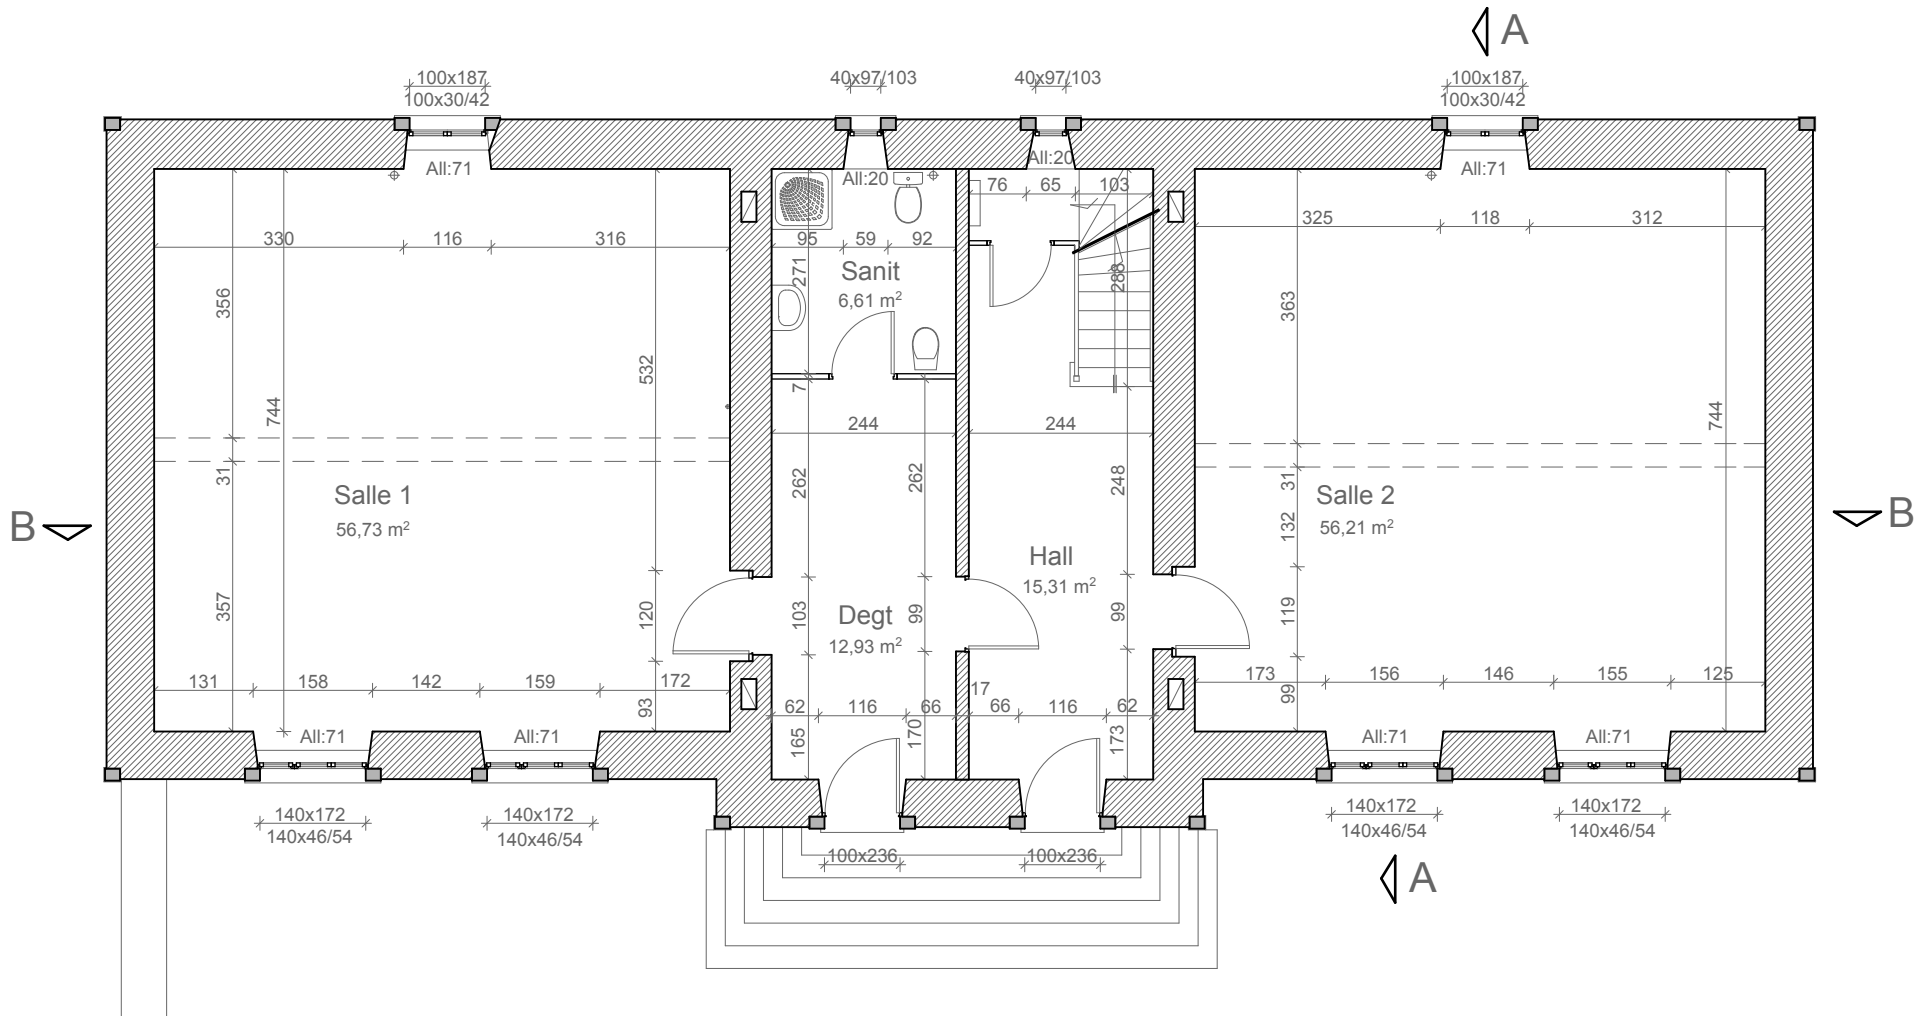


Travaux de mise en
conformité de la mairie
10 Rue Grand Rue Maurice Vaillant
15100 VEDRINES SAINT-LOUP

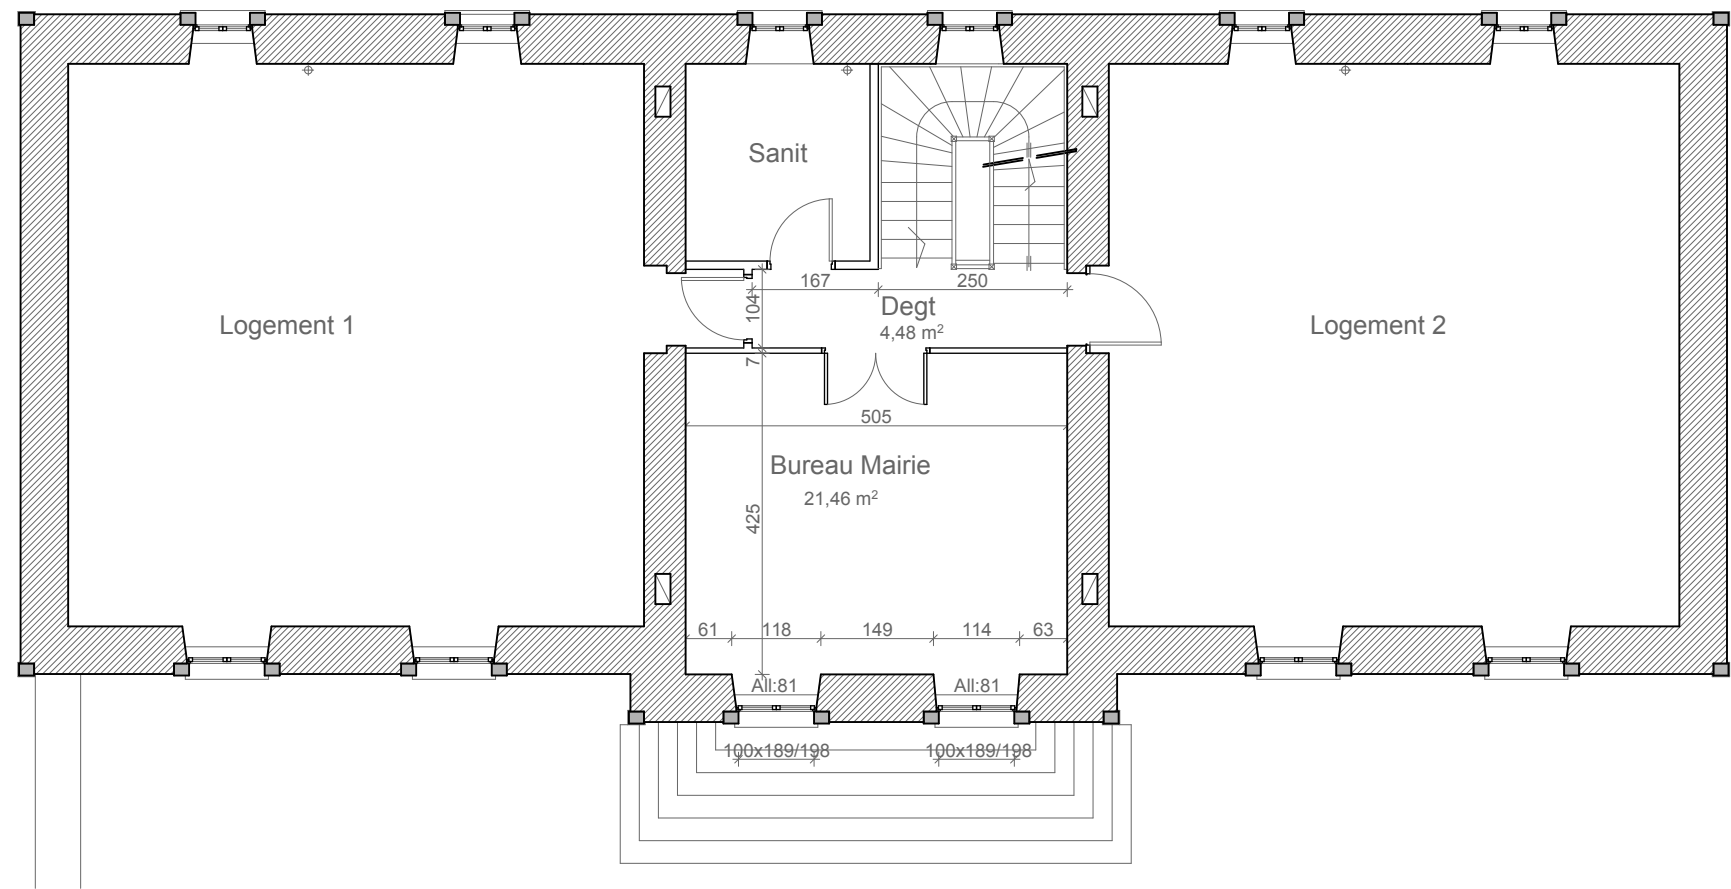

Travaux de mise en
conformité de la mairie
10 Rue Grand Rue Maurice Vaillant
15100 VEDRINES SAINT-LOUP

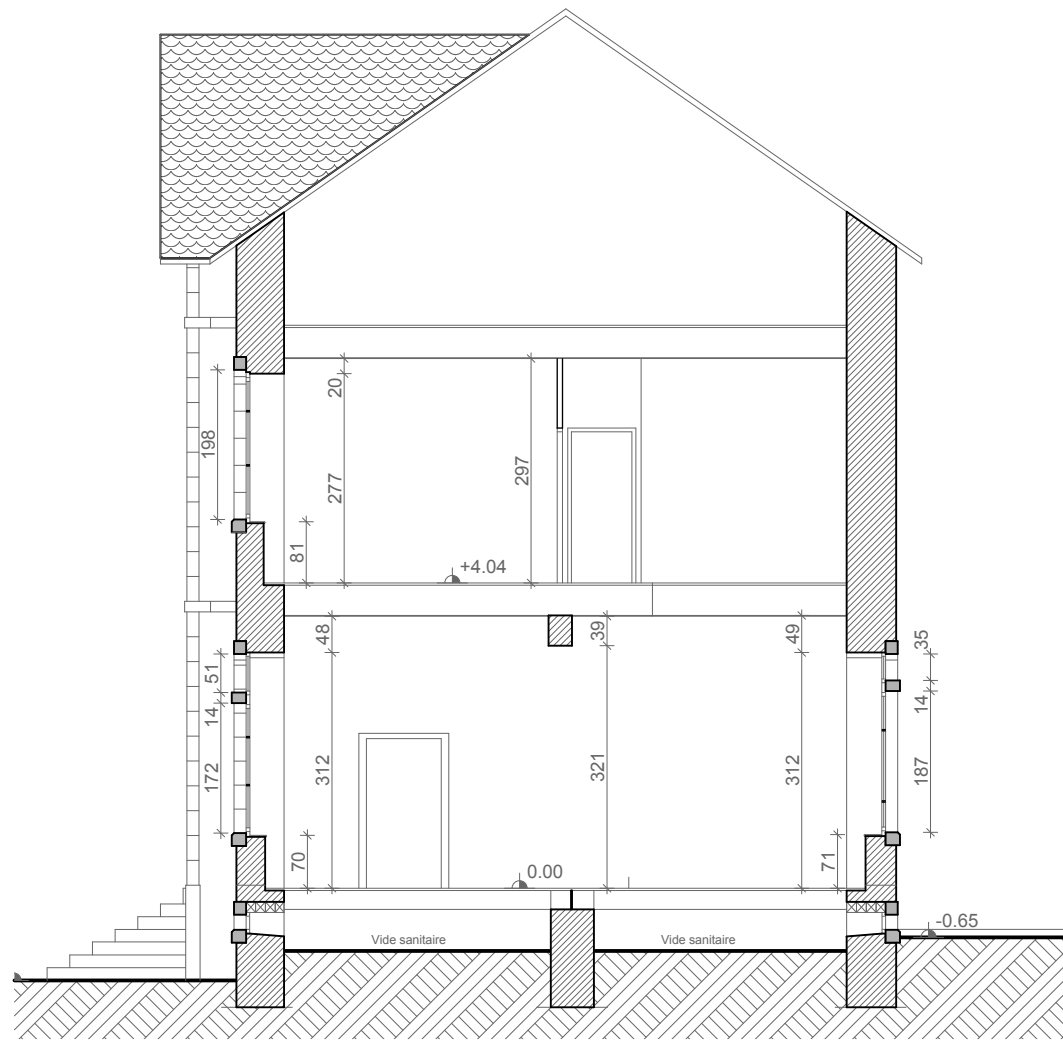

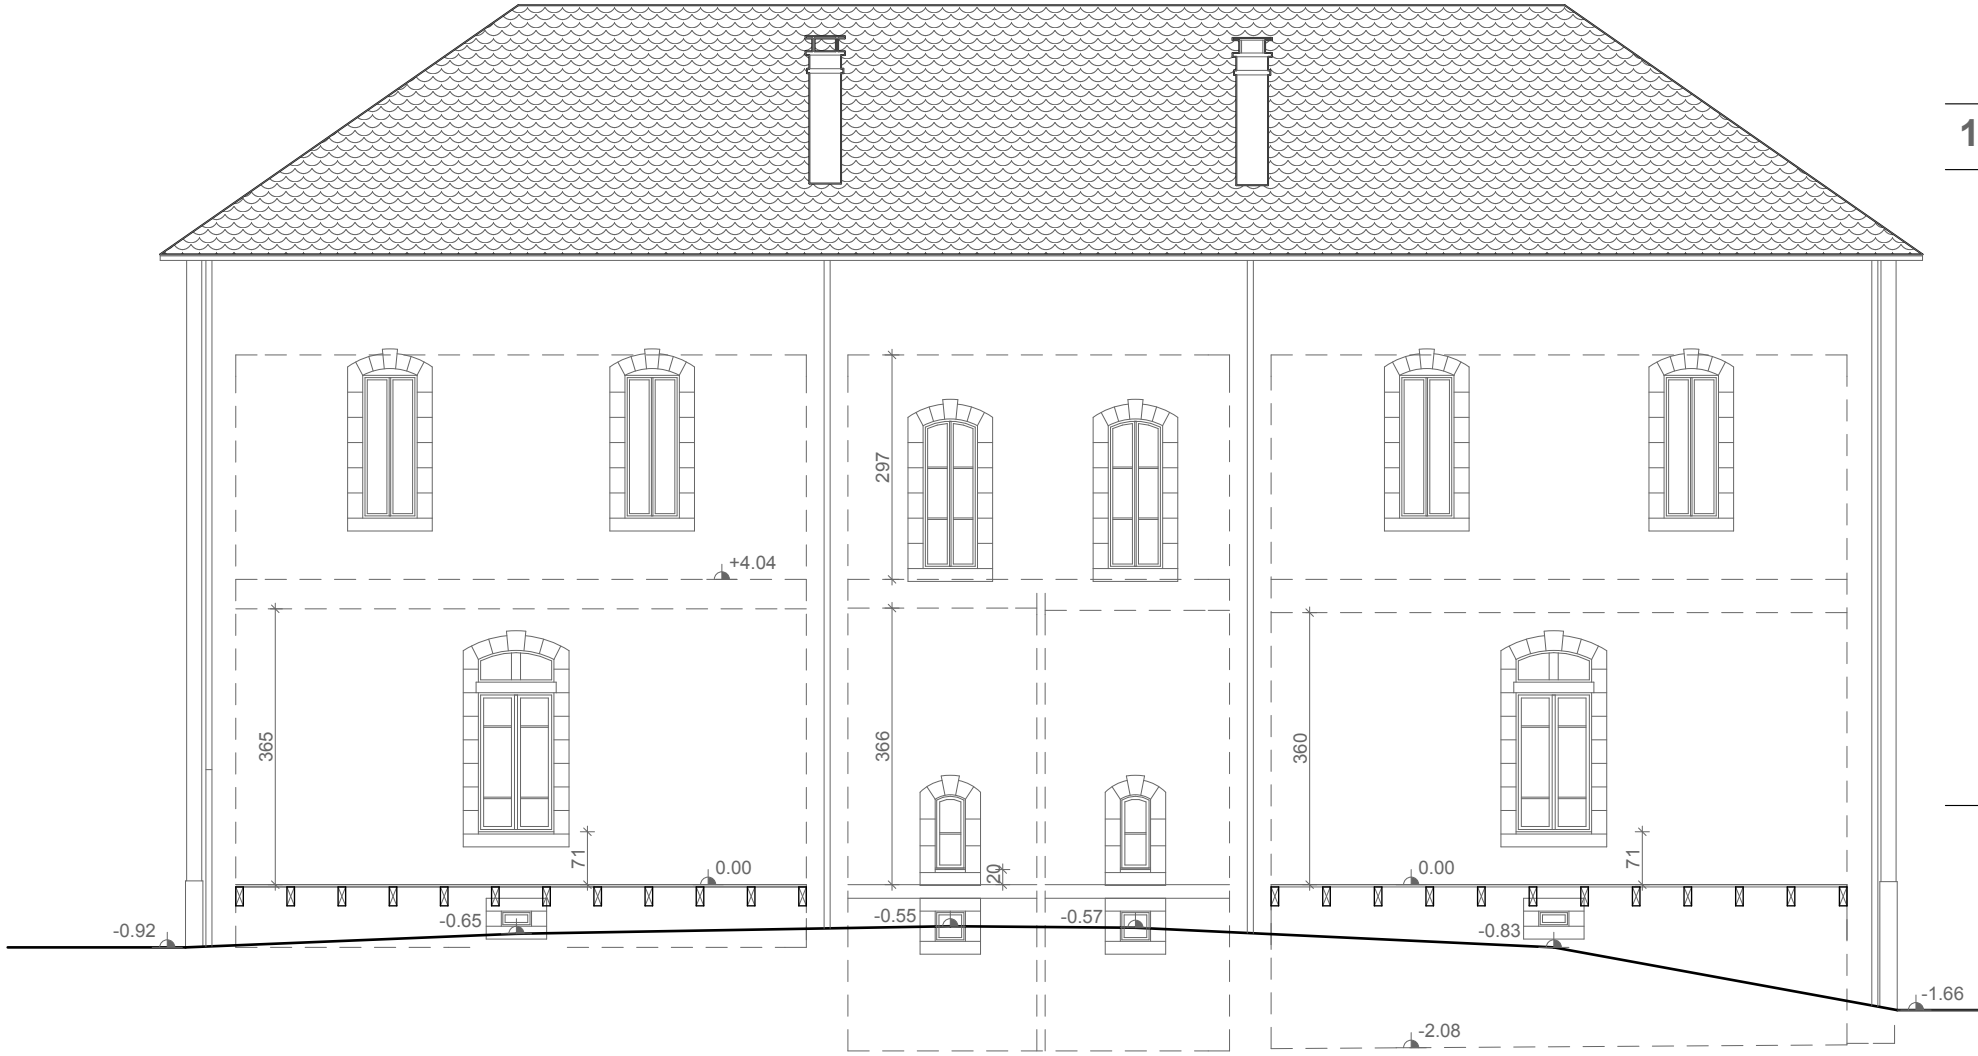

Travaux de mise en
conformité de la mairie
10 Rue Grand Rue Maurice Vaillant
15100 VEDRINES SAINT-LOUP

COUPE B-B